
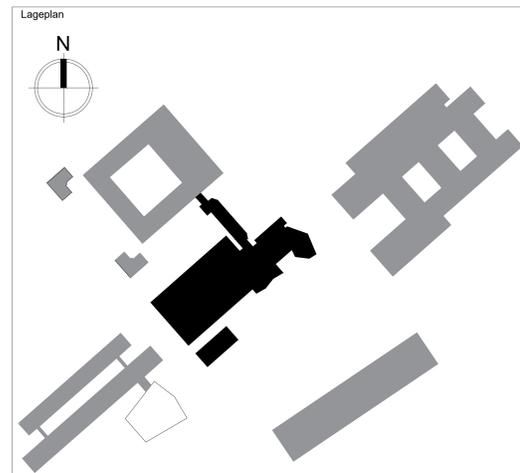
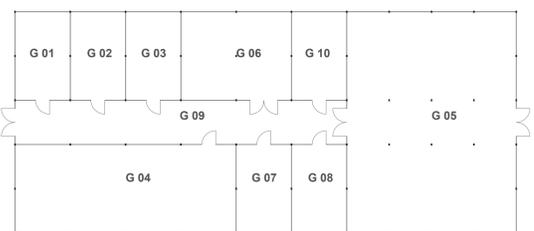


# Labortrakt Haus Grashof (Gebäude C)

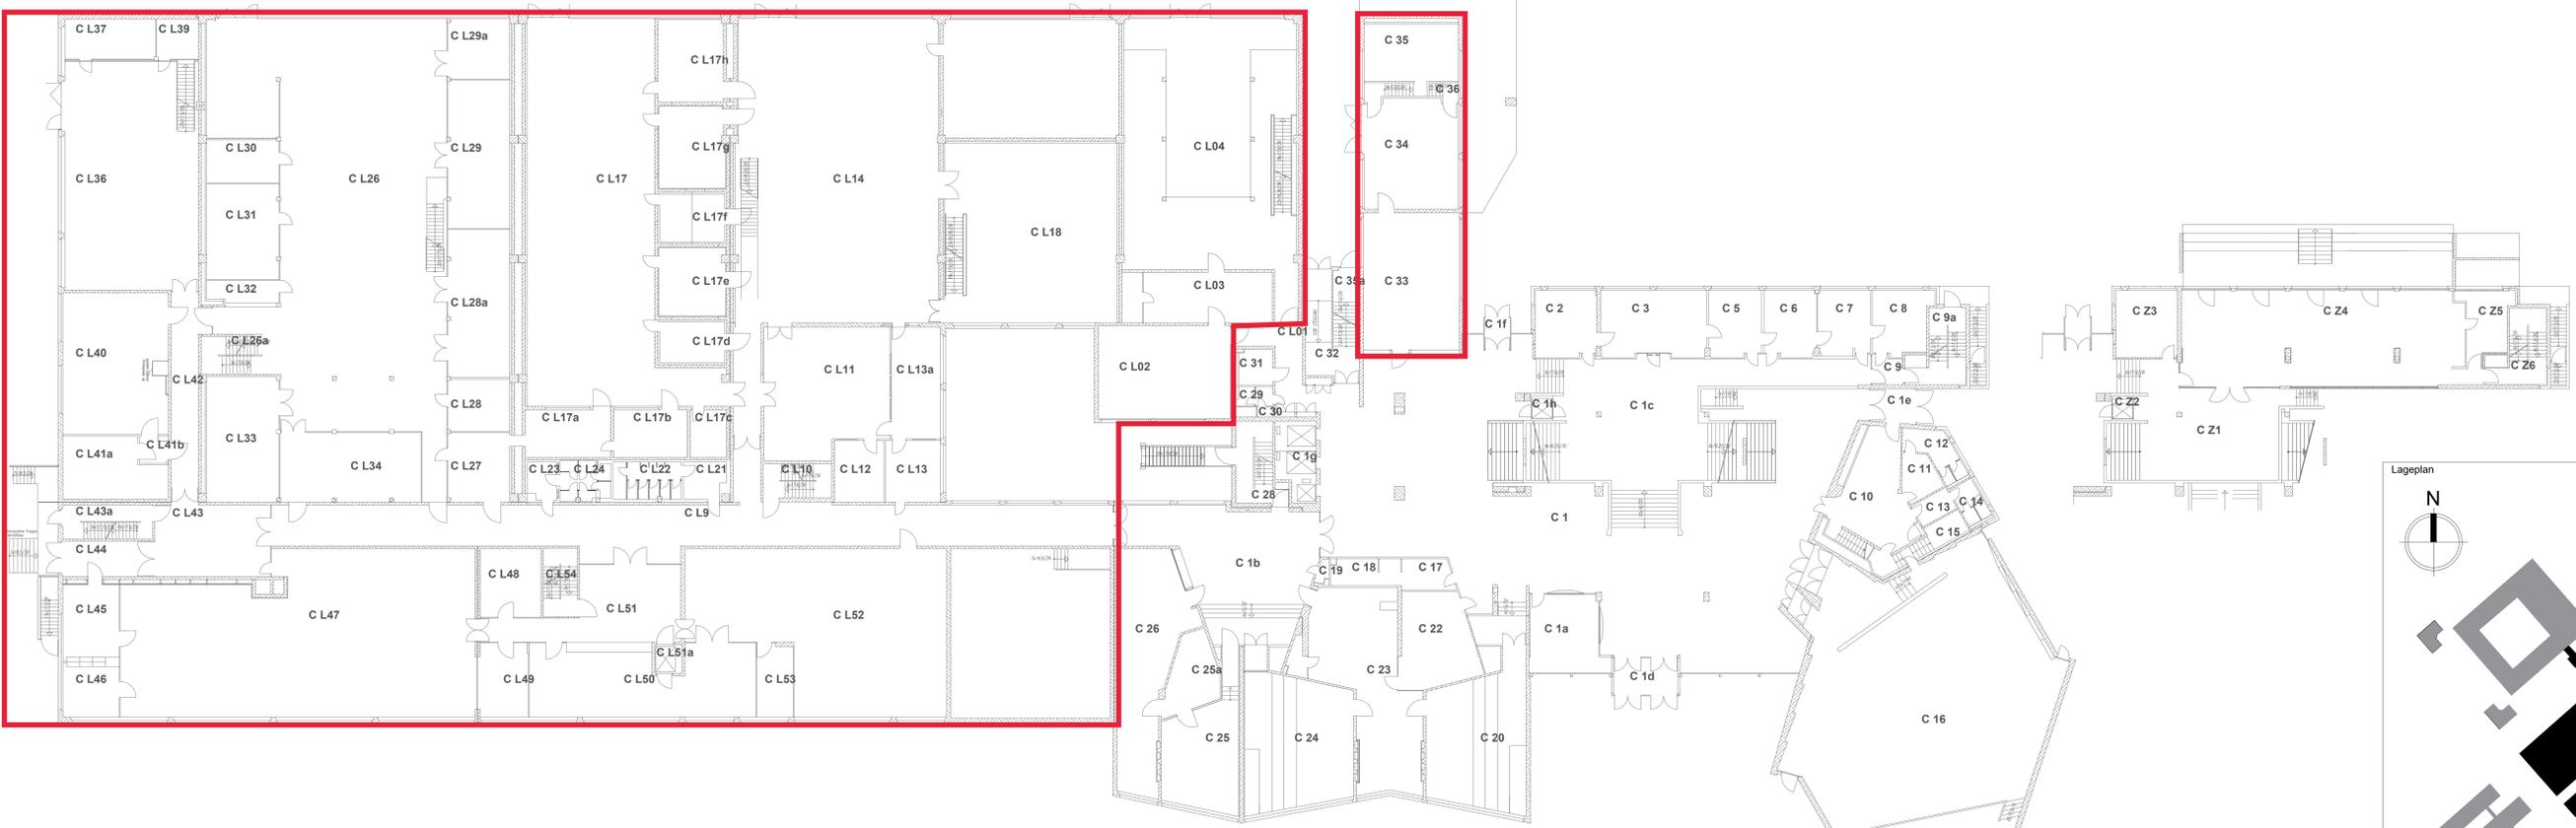

Berliner Hochschule für Technik  
University of Applied Sciences

Bauwerk C- Haus Grashof Luxemburger Straße 10, 13353 Berlin	Planart Grundriss Maßstab ohne
Geschoss Erdgeschoss	Format im Original PDF DIN A0

Referat III B Baunterhaltung - Lütticher Straße 38, 13353 Berlin  
© Copyright Berliner Hochschule für Technik  
Planstand  
20.10.2021 11:04:48